


# COMMUNE DE CHANTONNAY

## Lieu-dit: Saint Mars des Pré

ECHELLE 1/11000

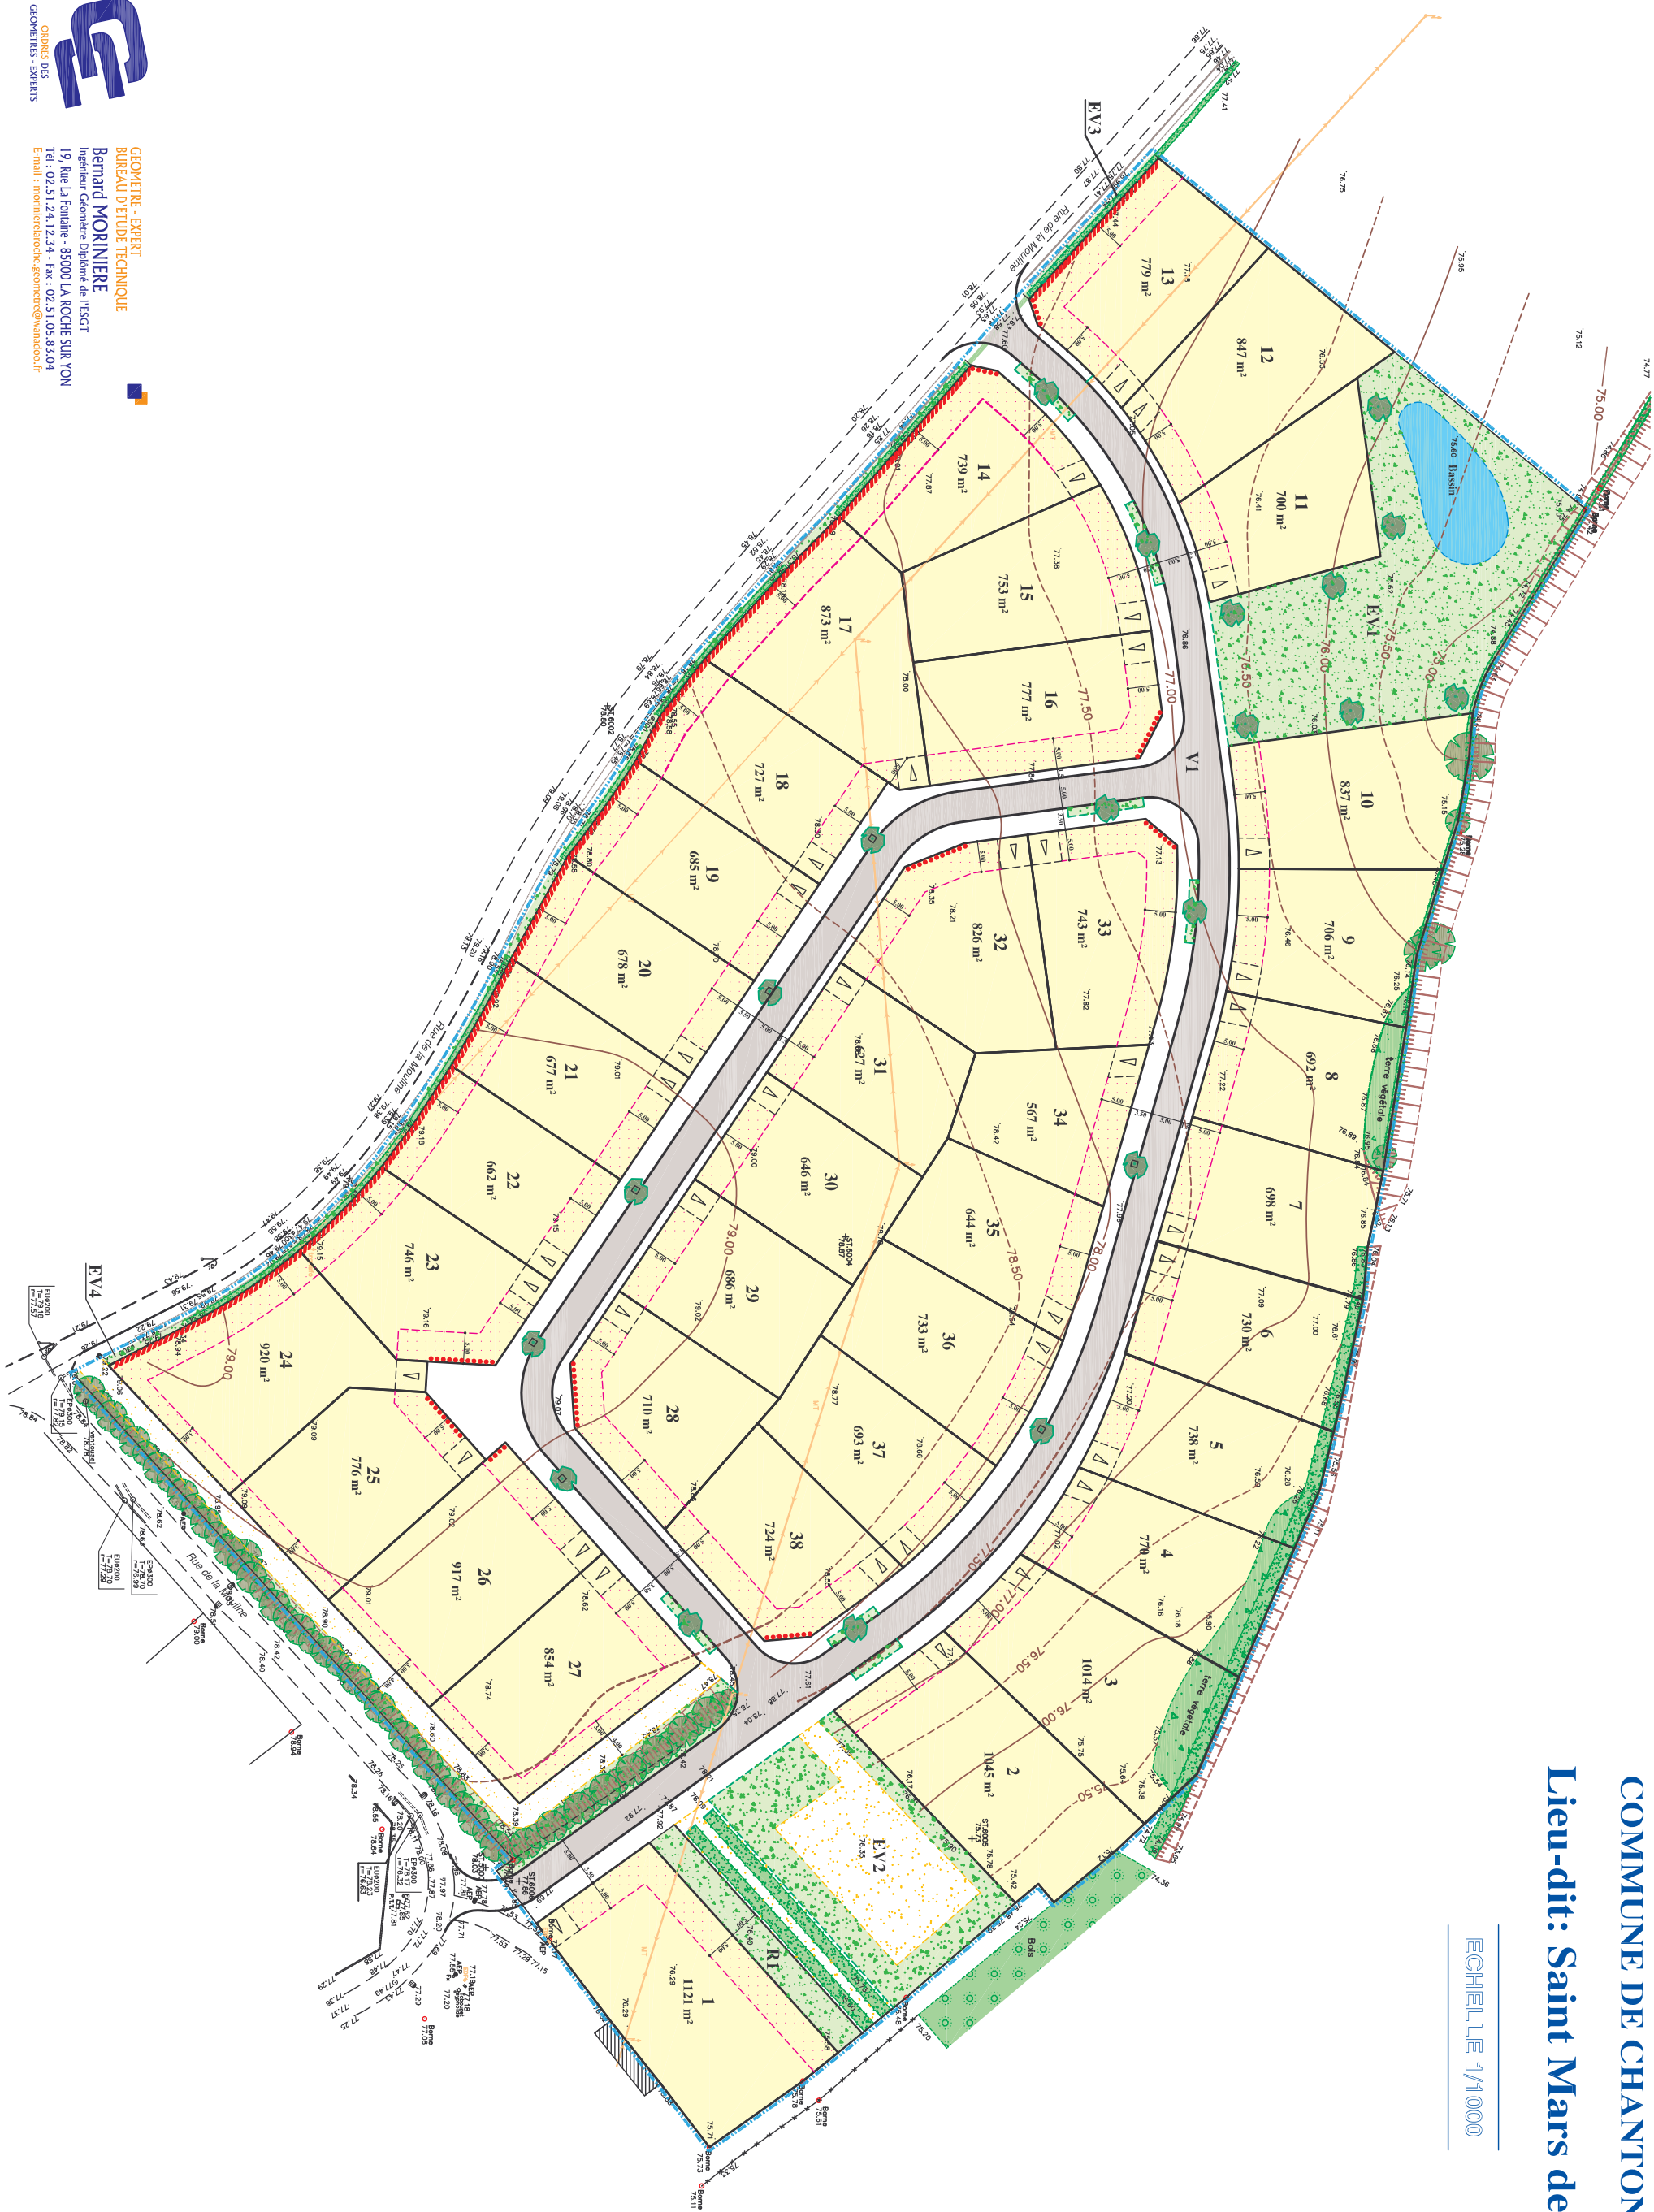

**GEOMETRE-EXPERT**  
**BUREAU D'ETUDE TECHNIQUE**  
**Bernard MORINIERE**  
Ingénieur Géomètre Diplômé de l'ESGT  
19, Rue La Fontaine - 85000 LA ROCHE SUR YON  
Tél : 02.51.24.12.34 - Fax : 02.51.05.83.04  
Email : morinieredec@geometre-expert.com