


Maison NAOS

TYPE III PLAIN-PIED



Photographie virtuelle ATIX

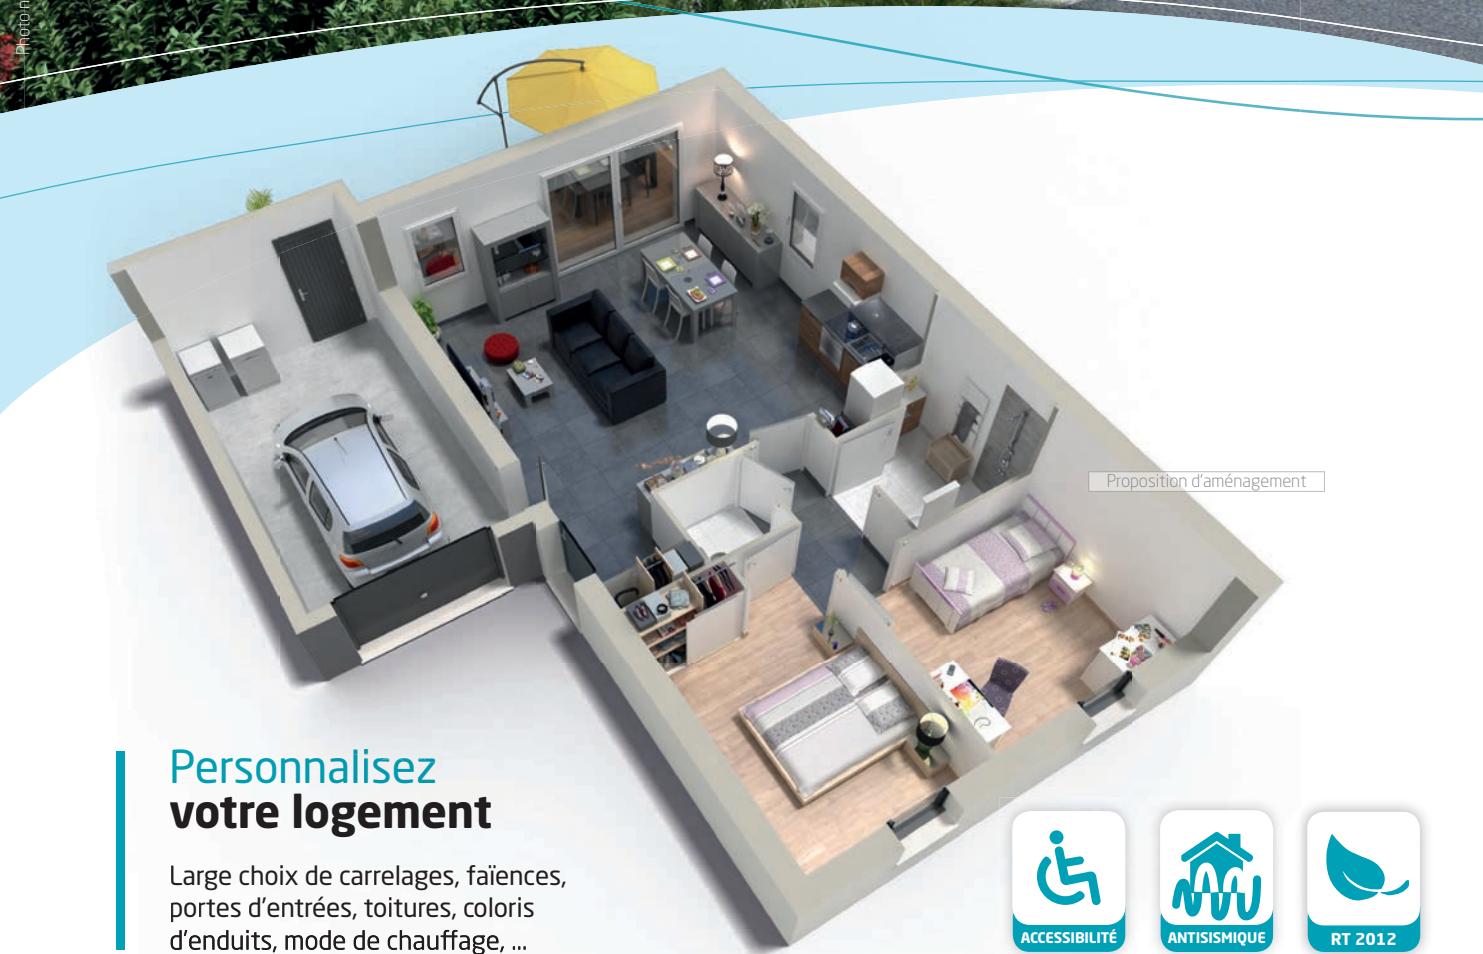

Proposition d'aménagement

Personnalisez
votre logement

Large choix de carrelages, faïences,
portes d'entrées, toitures, coloris
d'enduits, mode de chauffage, ...



ACCESIBILITÉ



ANTISISMIQUE



RT 2012

Tableau des surfaces

Les caractéristiques du logement

- Type 5 duplex
- Surface habitable d'environ 98 m²
- Garage avec portail sectionnel
- Volets roulants électriques
- Portes intérieures gravées type design
- Prestations thermiques de haute performance
- Test d'étanchéité à l'air

PRIX (maison + terrain)

À partir de **152 300 €**

RDC	ESCALIER	2,09 m ²
	SÉJOUR / CUISINE	38,27 m ²
	DÉGAGEMENT	4,87 m ²
	CHAMBRE 1	11,77 m ²
	WC	1,40 m ²
	SALLE D'EAU 1	5,07 m ²
R+1	PALIER	2,48 m ²
	CHAMBRE 2	8,08 m ²
	CHAMBRE 3	8,71 m ²
	CHAMBRE 4	8,02 m ²
	PLACARD 1	1,04 m ²
	PLACARD 2	1,03 m ²
	PLACARD 3	1,03 m ²
	SALLE D'EAU 2	4,36 m ²
	TOTAL	98,22 m²
	Garage	20,46 m ²

